


# IPOTESI "B"

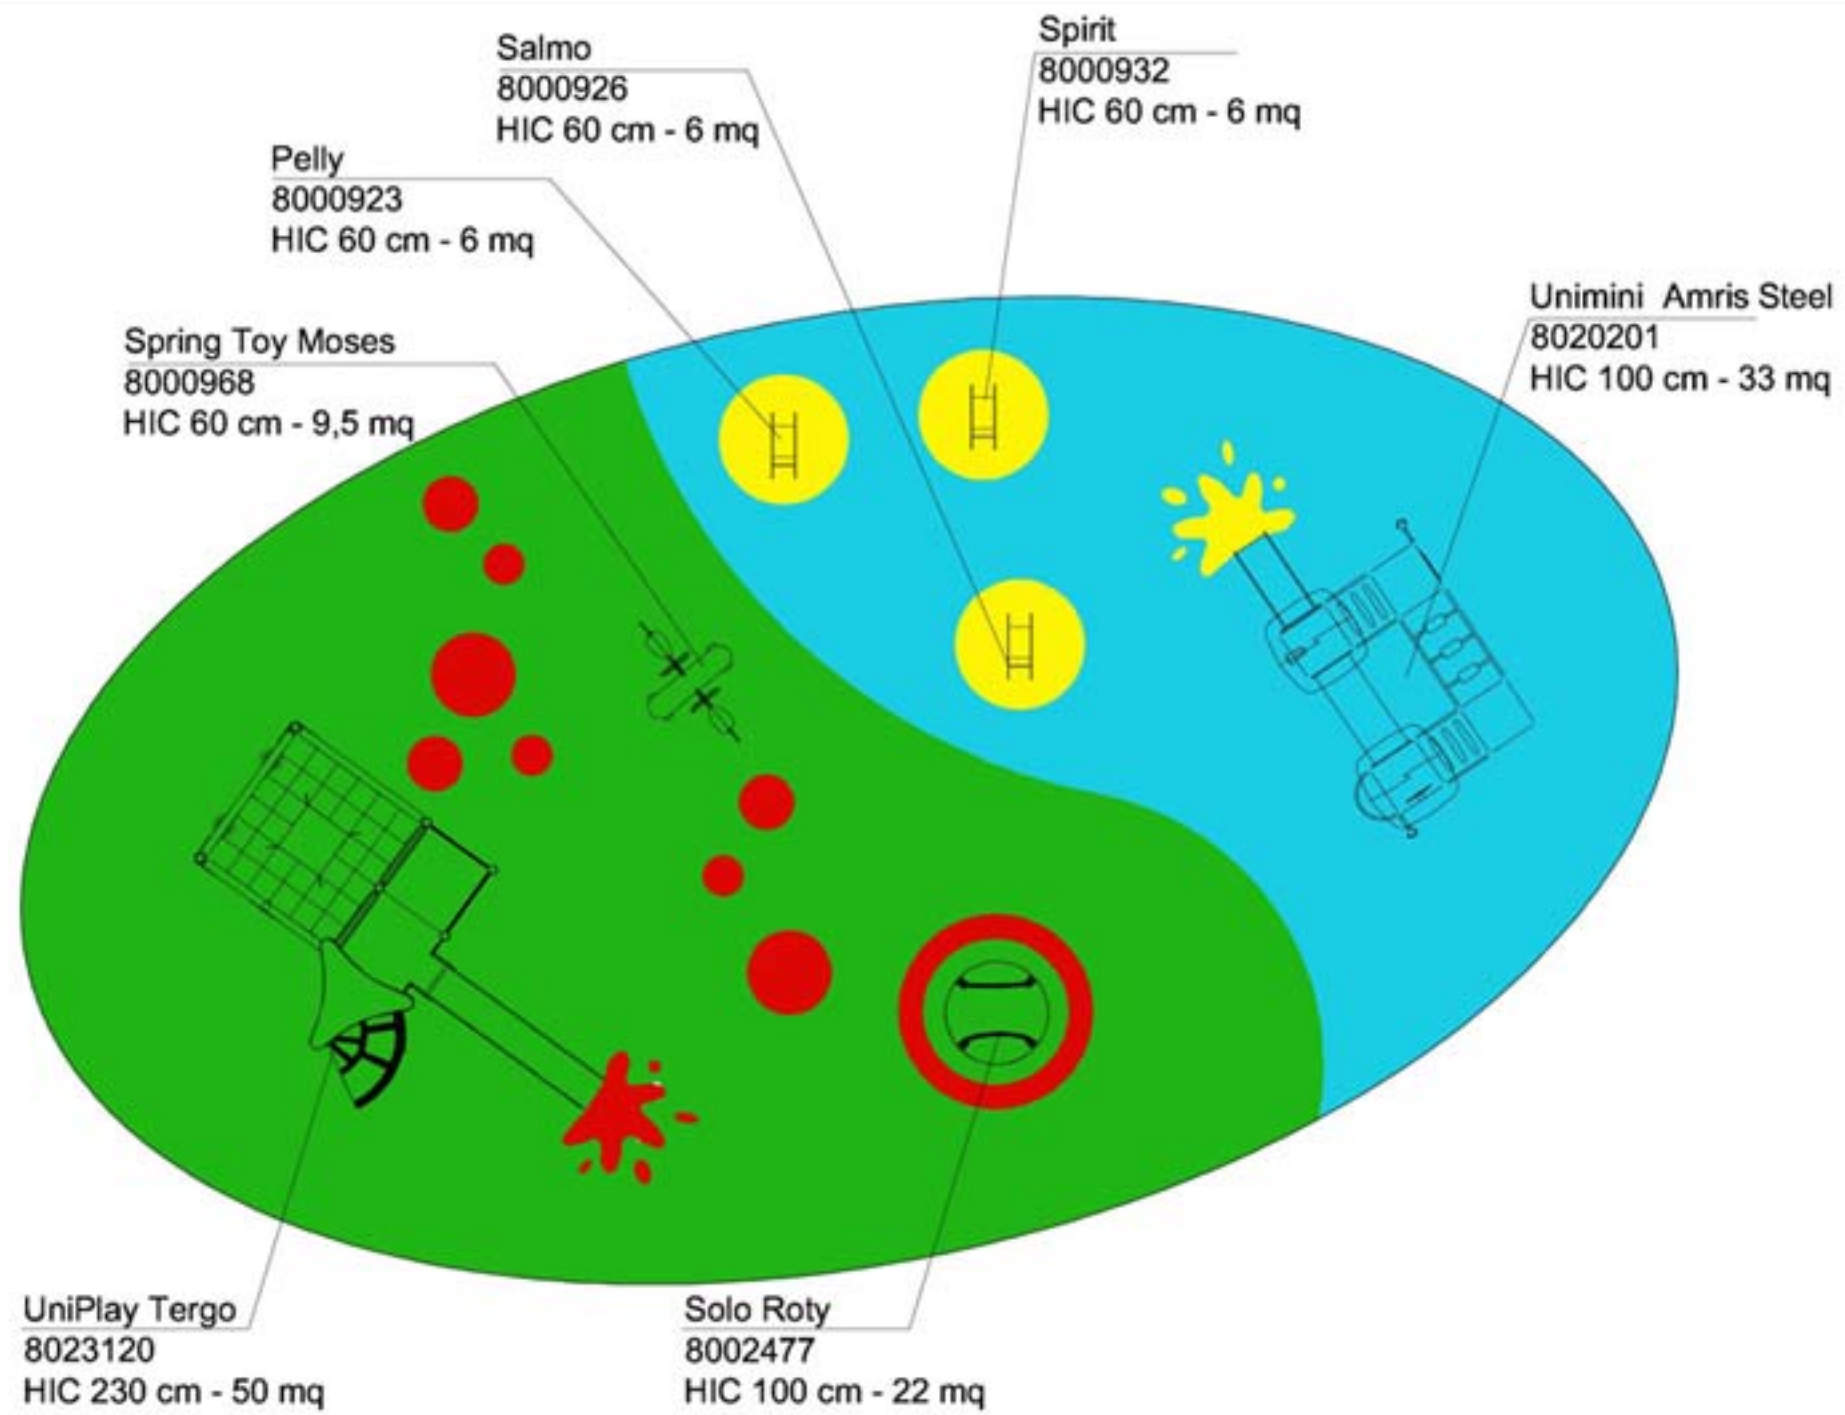

PIANTA scala 1:100



VISTA 1



VISTA 2

DATA

16-11-2012

REV.

1

COMMITTENTE

LUNEUR PARK SPA

PROGETTISTA

Arch. Elettra Belli

TAV.

1



Cresco Spazio e Fijit s.r.l.