



Ditta proponente



Progetto area giochi  
Casal -Palocco

Progettisti: Arch. Settimio Beelli  
Designer Aldo Borzacchi

Gioco combinato - ingombro 8.00x8.00 - età 3-11

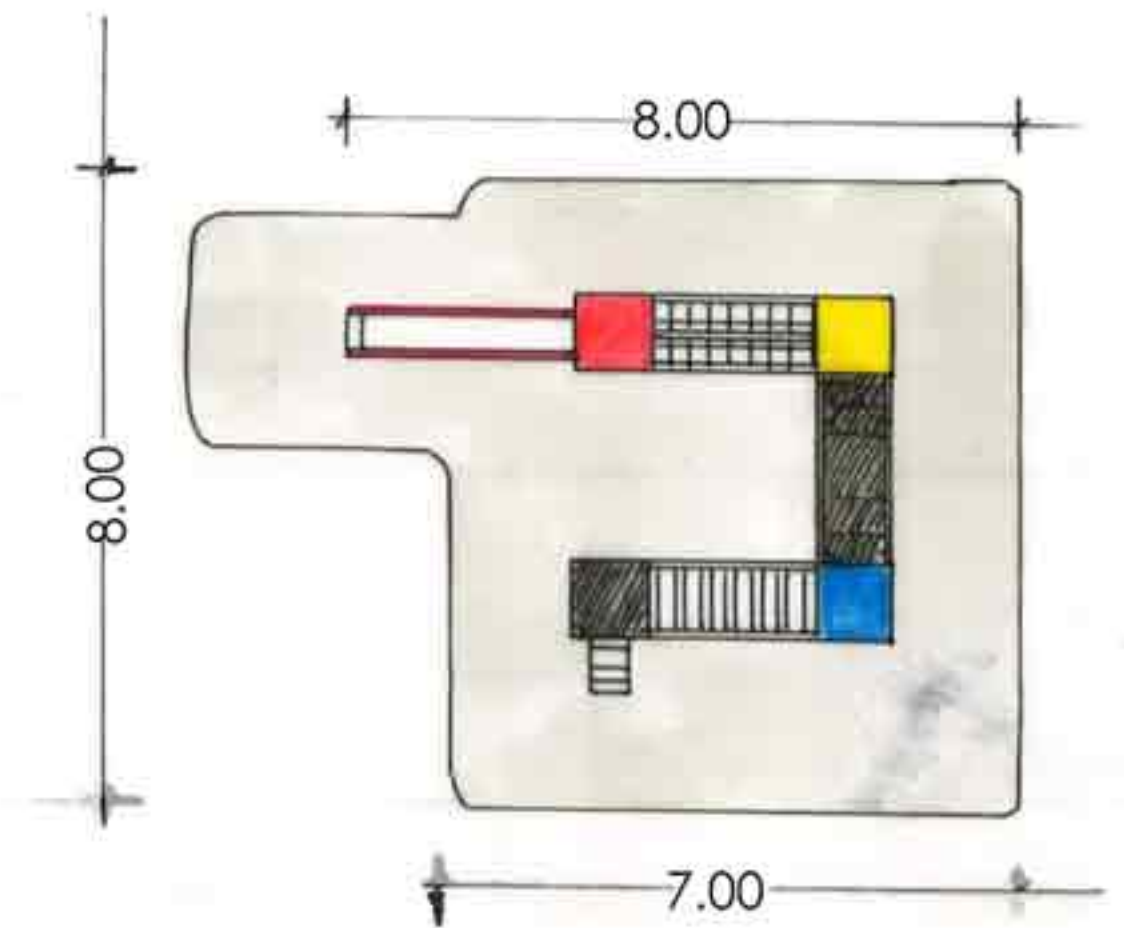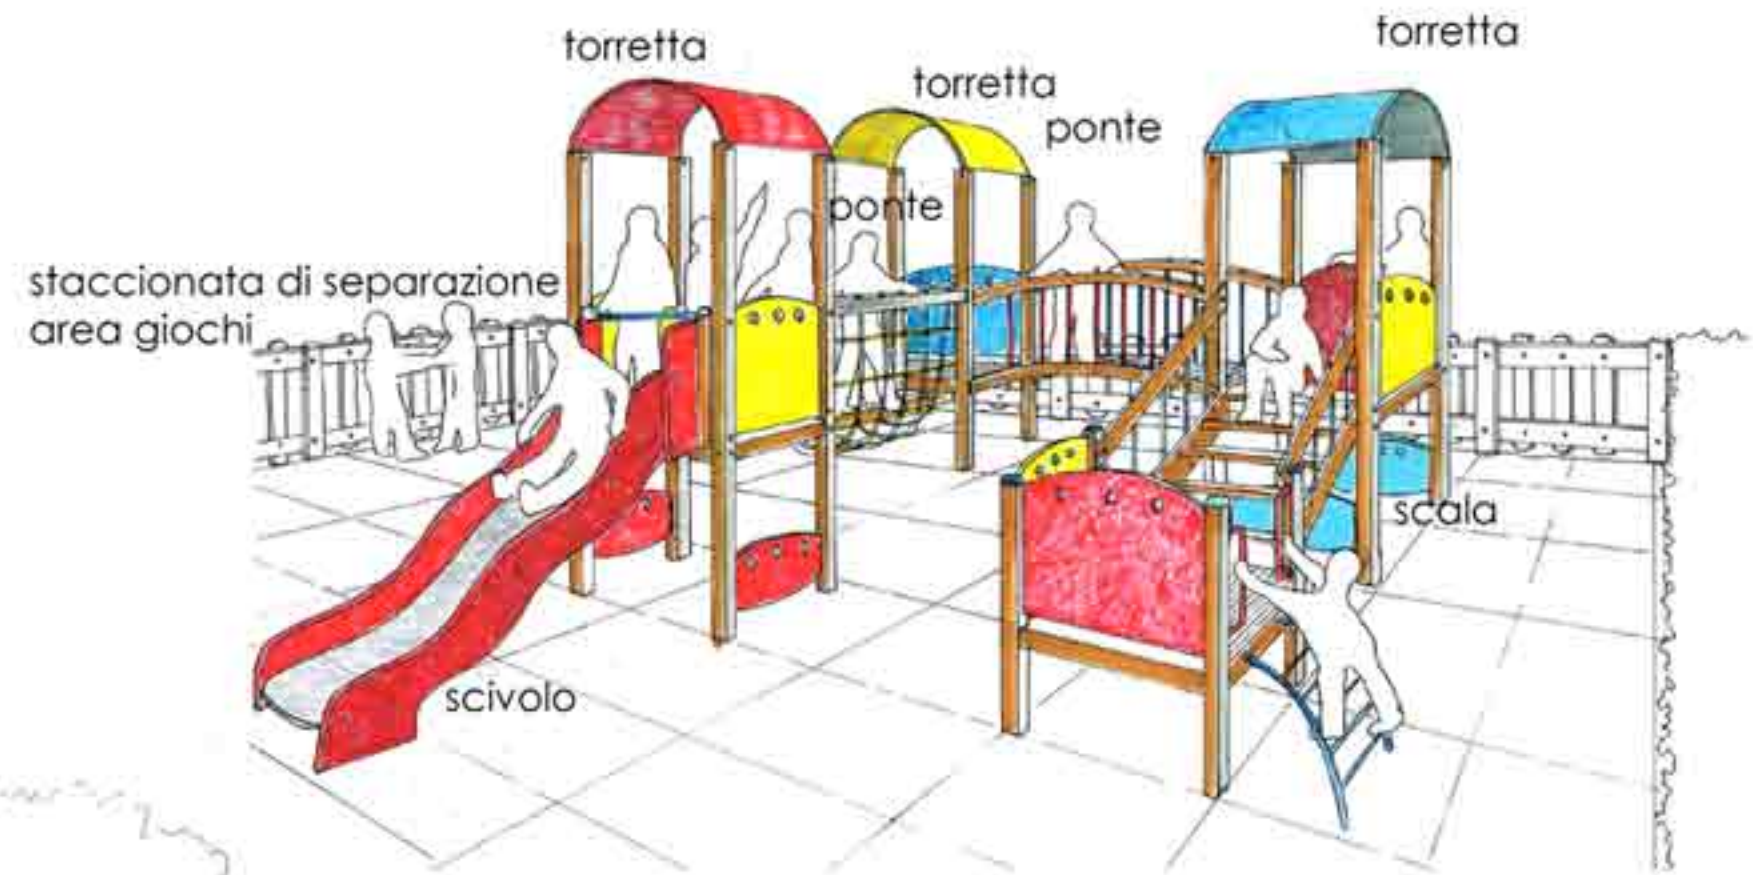

Planimetria gioco -combinato -scala 1.100



Analisi prospettica -collocazione del gioco combinato all'interno dell'area gioco